

Cliente	Impresa Costruzioni		
Progetto	Parete circolare Poligonale		
Oggetto	Pianta - Particolare		
Sistema	SISTEMA GP-10		
No. offerta	No. disegno	1/1	Rev.
Disegnato	Scalco D.	Data	23/06/2010
Verificato	GPrandina	Scala	1:x / 1:y

GPrandina s.r.l.


via Roma, 37
36060 Schiavon (VI)
Tel: +39 0444 665046
Fax.: +39 0444 466289
info@gprandina.it
www.gprandina.it




CASSEFORME GP-10

WANDSCHALUNG GP-10 / FORMWORKS GP-10 / COFFRAGES GP-10 / ENCOFRADOS GP-10

**PIANTA PARETE CIRCOLARE POLIGONALE
H. 300**

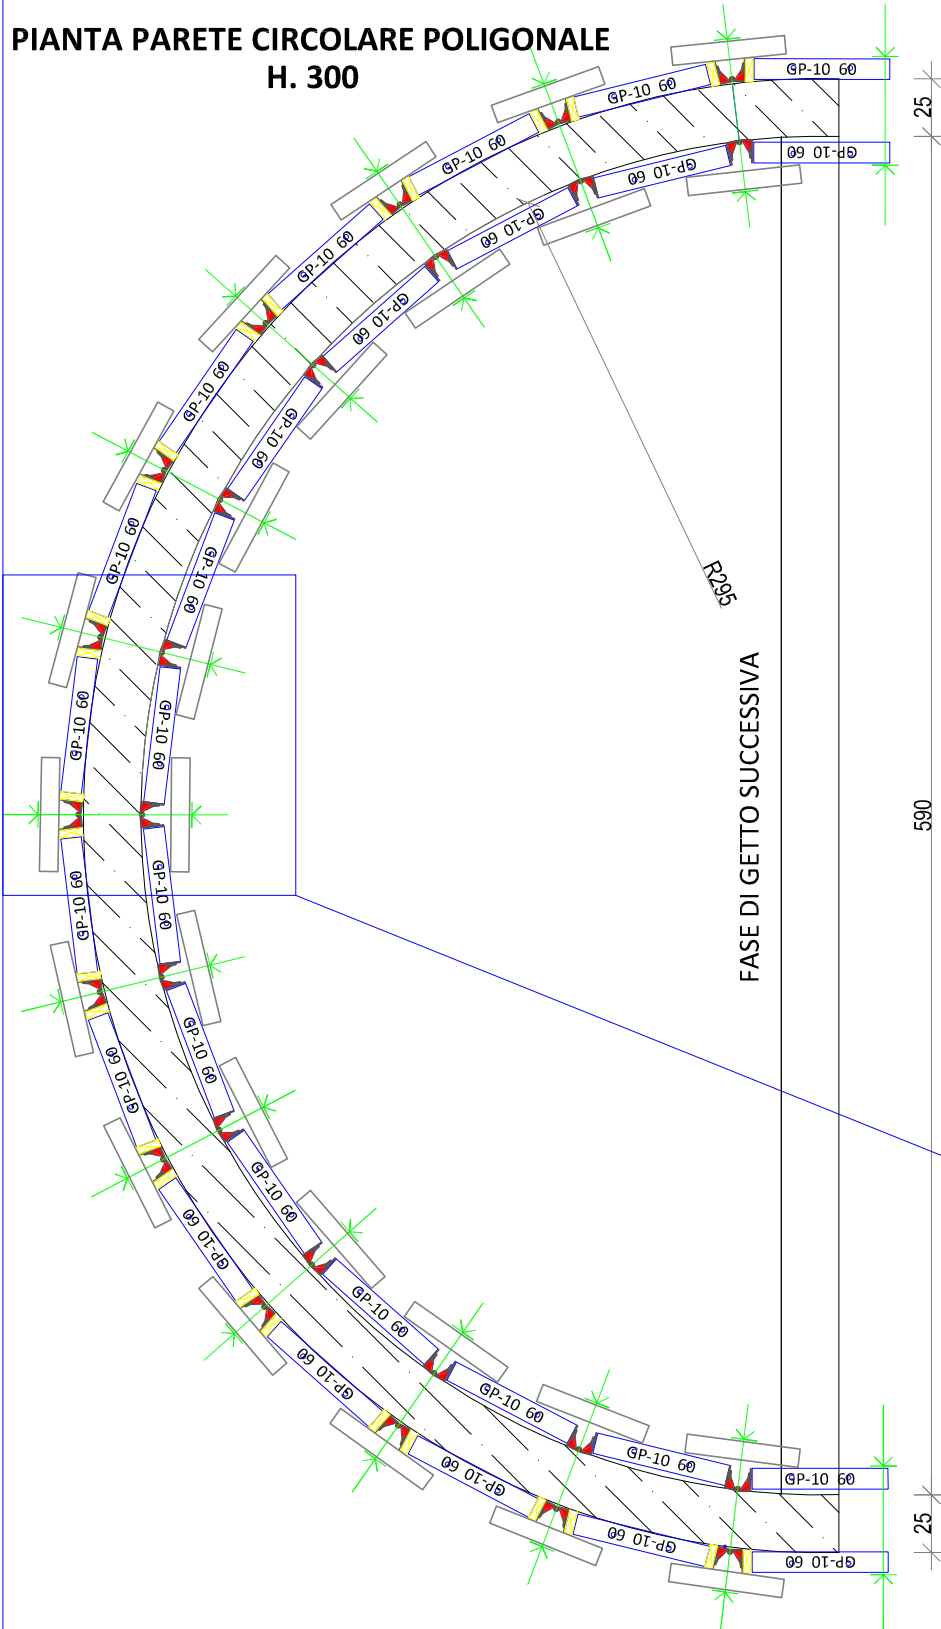

**PARTICOLARE COMPENSO IN LEGNO
A CARICO CLIENTE**

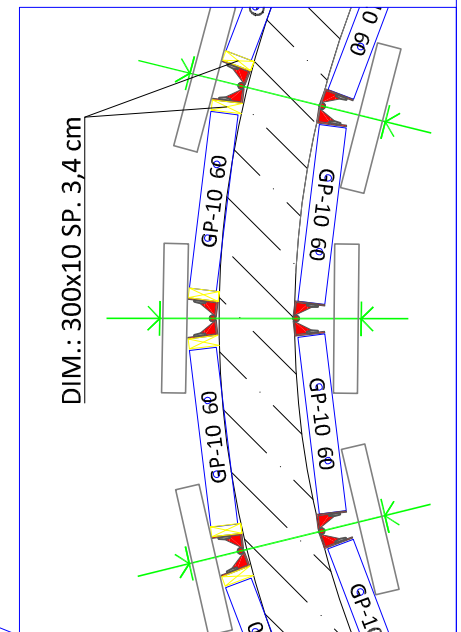

Il montaggio e la messa in opera del materiale viene eseguito secondo il manuale d'uso.

Il presente disegno è di proprietà della ditta GPRANDINA s.r.l., esso non può essere né copiato né mostrato a terzi senza consenso scritto.